




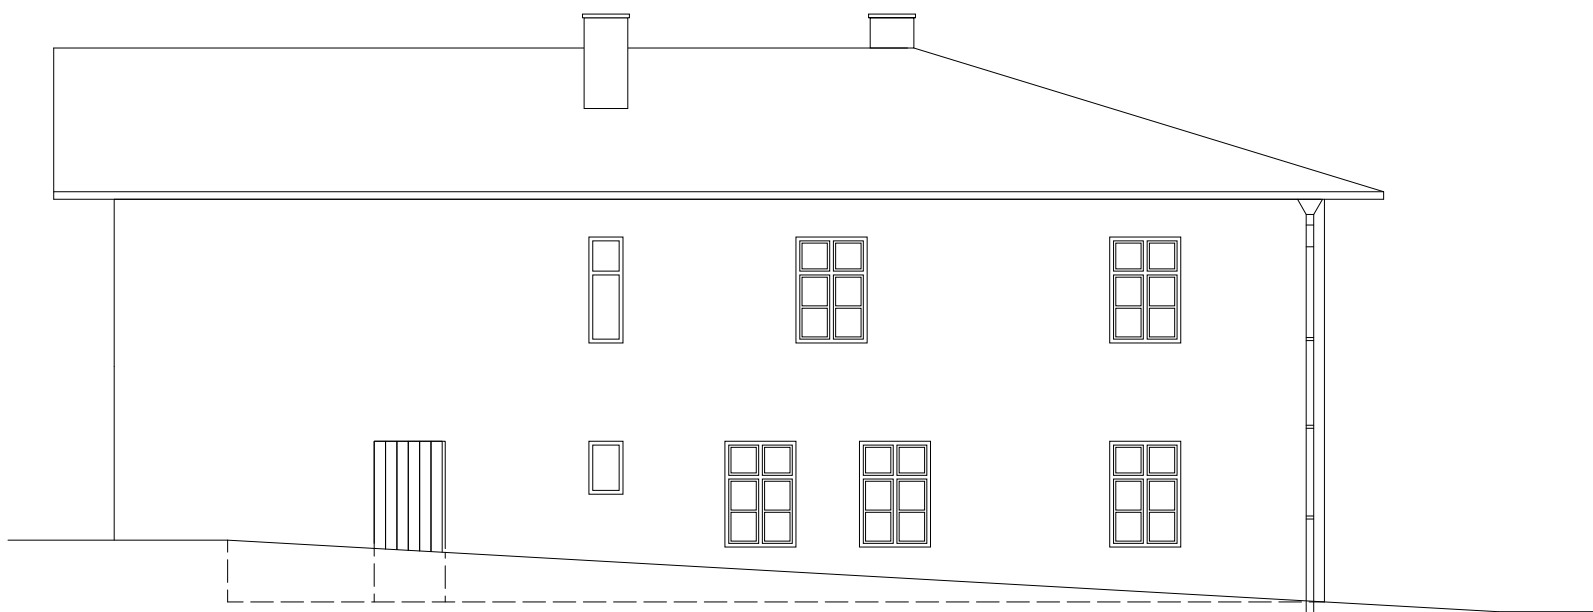

Ansicht Südwest M= 1:100

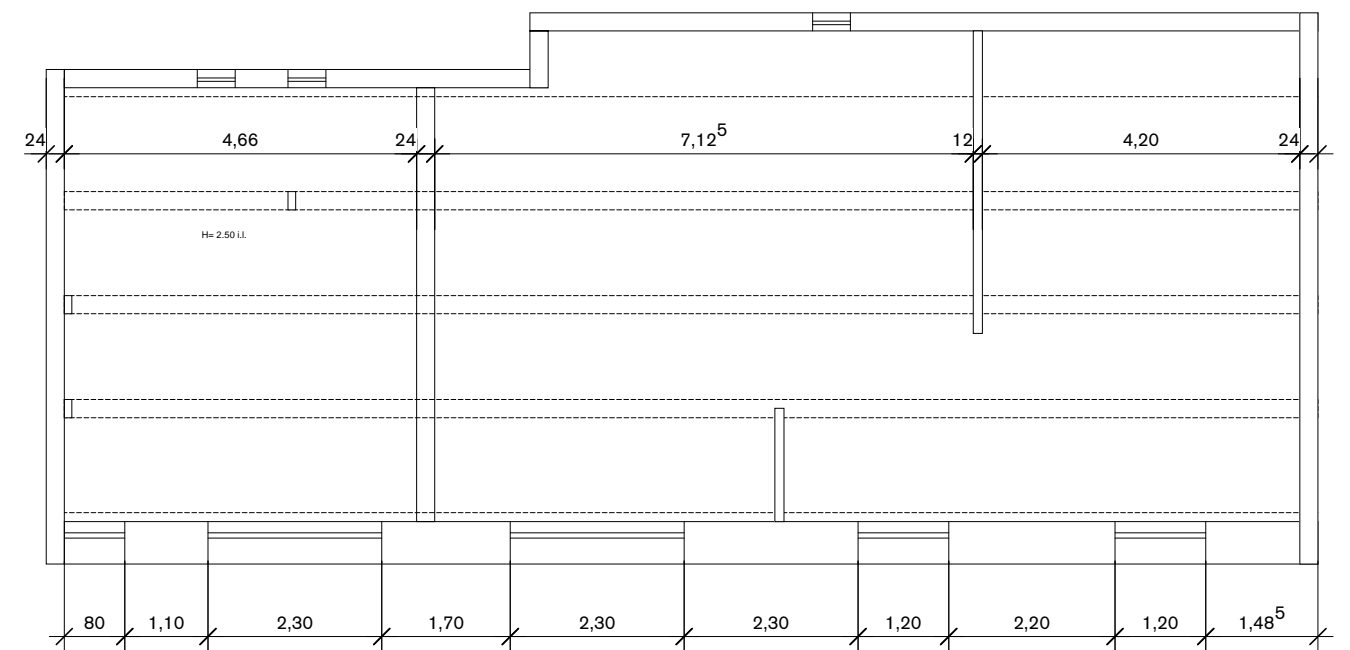

Ansicht Nordwest M= 1:100

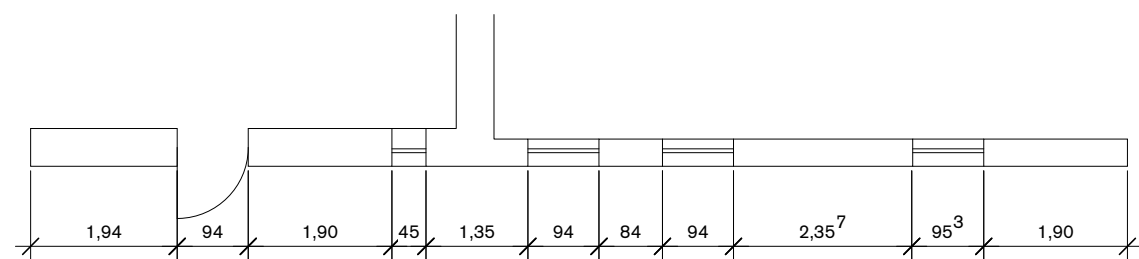

Grundriss Garage M= 1:100